


2018-11-15

Samråd  
Granskning  
Antagen  
Laga kraft

## PLANKARTA

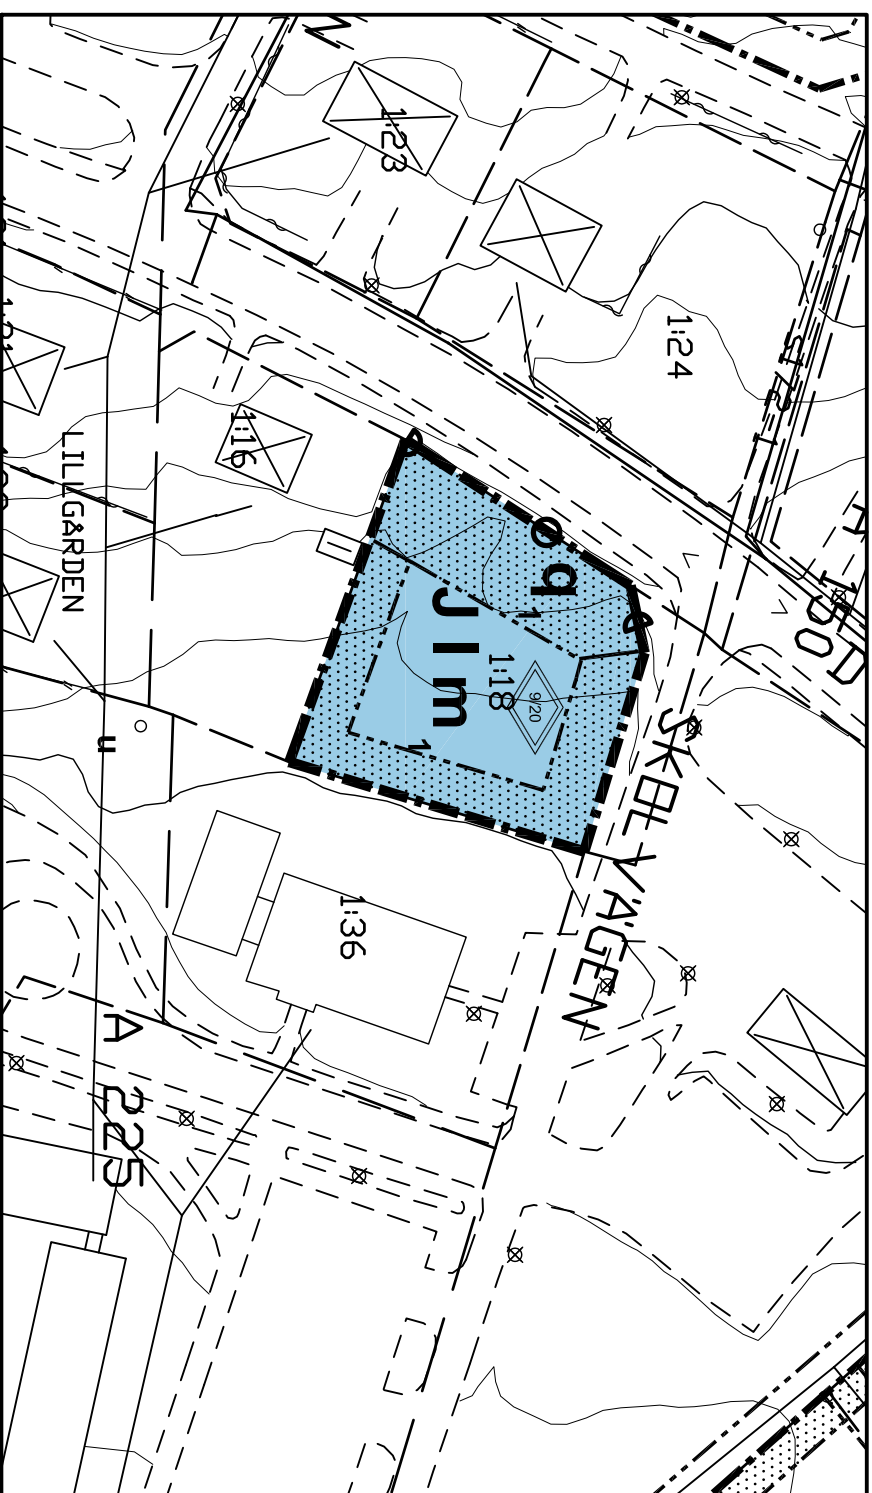

## PLANBESTÄMMELSER

Följande gäller inom områden med nedanstående beteckningar. Där beteckning saknas gäller bestämmelsen inom hela planområdet. Endast angiven användning och utförning är tillåten.

### GRÄNSBETECKNINGAR

Planområdets gräns och användningsgräns

Egenskapsgräns

### ANVÄNDNING AV MARK

Kvartersmark

Panncentral

### BEGRENSNINGAR AV MARKENS BEBYGGANDE

Byggnad får inte uppföras

### MARKENS ANORDNANDE

Körbar förbindelse får ej anordnas

### PLACERING, UTFORMNING, UTFÖRANDE

I Högsta antal våningar

m1 Bullernivån vid fastighetsgräns får inte överstiga 60 dBA

q1 Befintliga träd och buskar ska bevaras

Högsta totalhöjd i meter för silos resp skorsten



### ADMINISTRATIVA BESTÄMMELSER

Genomförandetid

Genomförandetiden är fem år från den dag planen vinner laga kraft

## Detailplan för


## Gällön 1:18

Bräcke KOMMUN, JÄMTLANDS LÄN

upprättad 2018-11-12 Skala 1:1000

Ulf Alexandersson Stadsarkitekt

## ILLUSTRATIONSKARTA

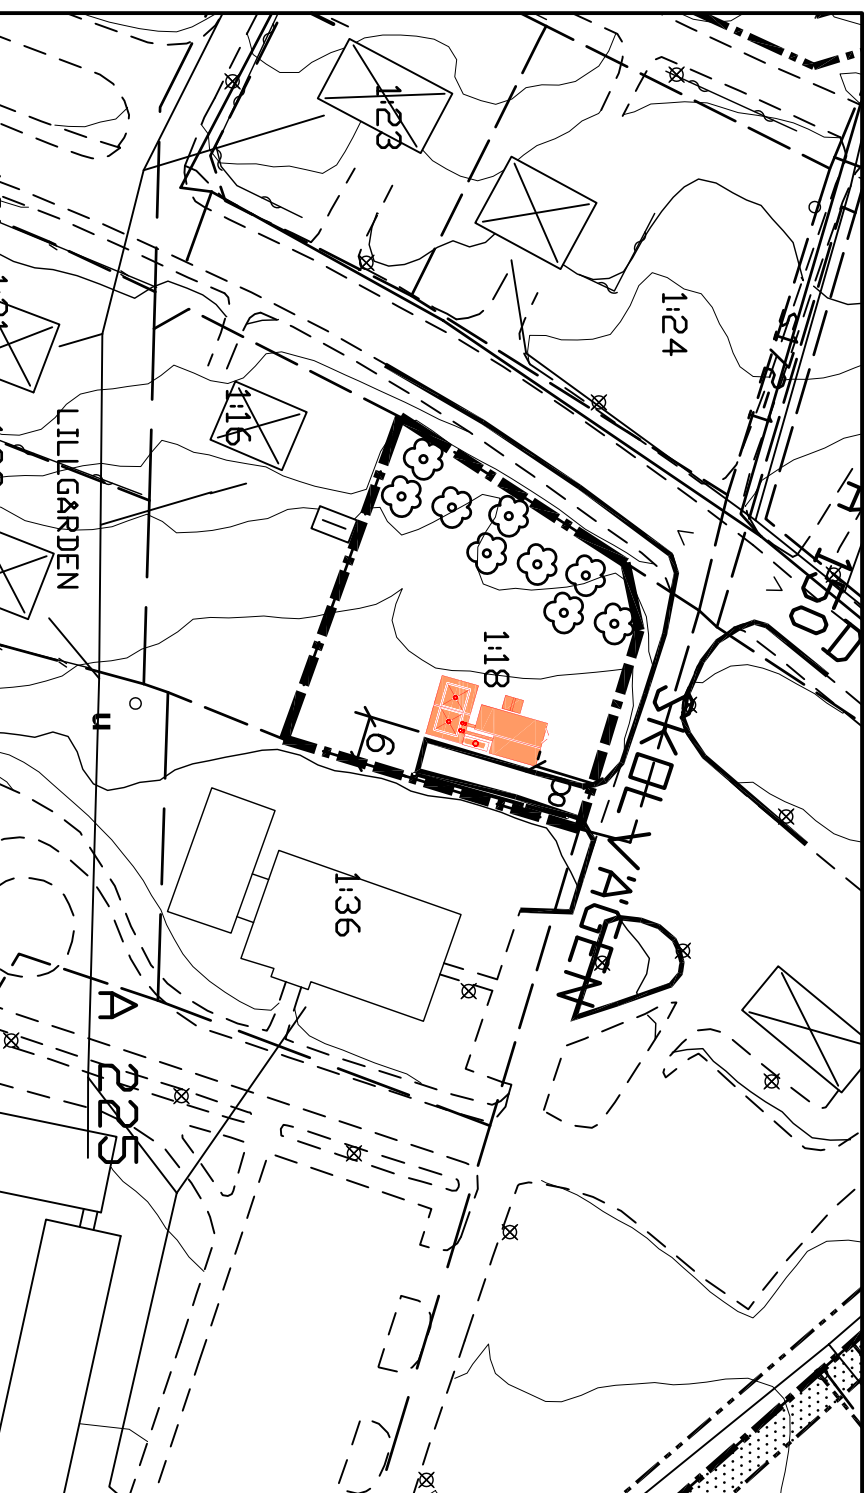

Skala 1:1000

5 0 5 10 15 20 25 50 m

