


PLANKARTA

Samråd
Granskning
Antagen
Laga kraft

210823
210930
211108
211210

Grundkarta saknas. Planen har
upprättas med äldre gällande plan som underlag

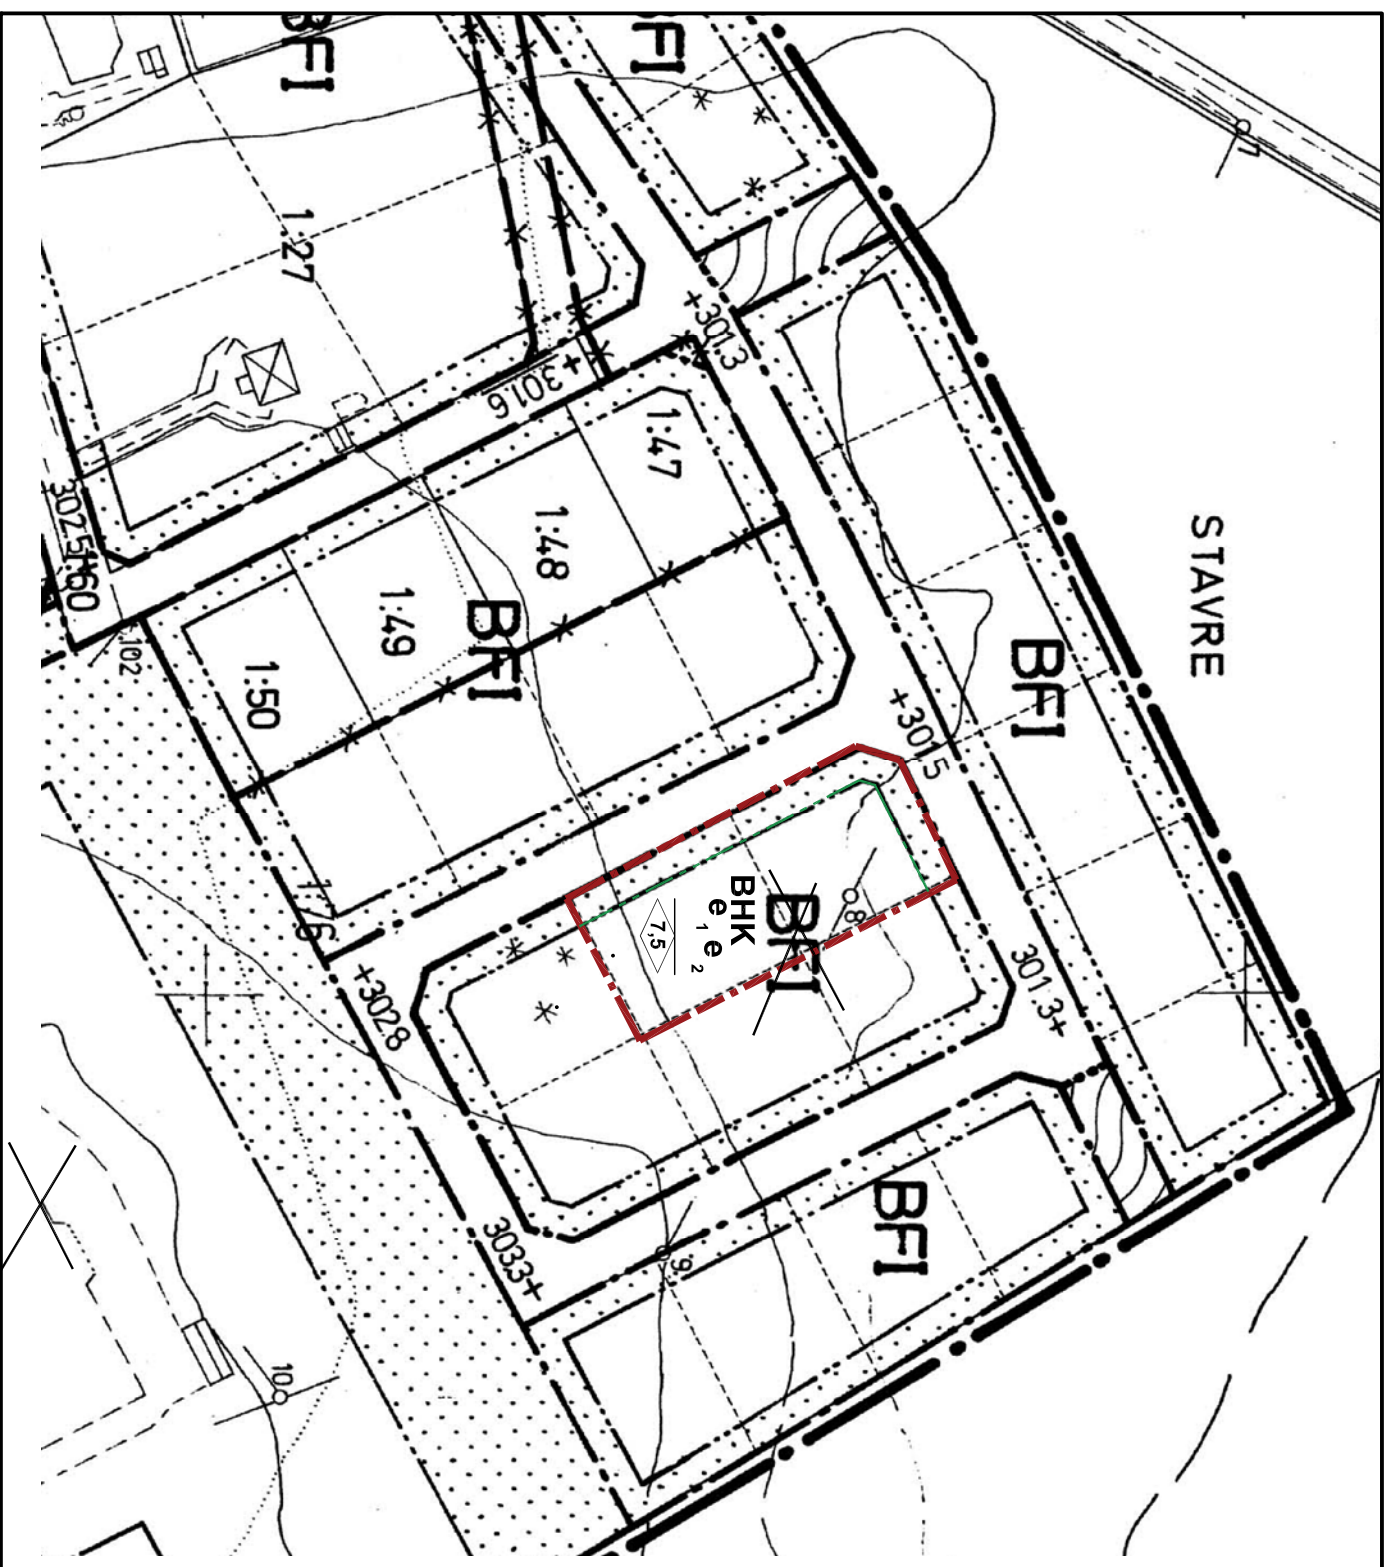

PLANBESTÄMMELSER

Följande gäller inom områden med nedanstående beteckningar. Där beteckning saknas gäller bestämmelsen inom hela planområdet. Endast angiven användning och utformning är tillåten.

GRÄNSBETECKNINGAR

- Linje omedelbart utanför planområdets gräns
- Användningsgräns
- Egenskapsgräns

ANVÄNDNING AV MARK

- Kvartersmark **PBL 4.5.3**
- B** Bostäder
 - H** Handel
 - K** Kontor, vetrinärverksamhet

EGENSKAPSBESTÄMMELSER FÖR KVARTERSMARK

- Bygandets omfattning** PBL 4.11.1
- e1** Största tillåtna byggnadsarea är 1000 kvm inom användningsområdet
 - e2** Maximalt 200 kvm tillåten byggnadsarea för handelsändamål

- Begränsningar av markens utnyttjande**
- Marken får inte bebyggas PBL 4.11

- Byggnadens utformning**
- Högsta nockhöjd i meter PBL 4.16.1

ADMINISTRATIVA BESTÄMMELSER

- Genomförandetid**
- Genomförandetiden är fem år från den dag planen vinner laga kraft PBL 4.21

Detailplan för

Stavre 1:92, 1:93

BRÄCKE KOMMUN, JÄMTLANDS LÄN

upprättad 2021-08-08, rev 2021-09-28 Skala 1:1000 (A3), ca 1:1500 (A4)
Ulf Alexandersson stadsarkitekt

Skala 1:1000

