



Sona, dans och musikbåge



Vippunga



Vindskydd



Grill



Rutchkana





Flora trollträdet



Trampolin i marknivå

FÖRKLARINGAR

- Befintlig byggnad
- Härdgjord yta inom fastighet
- Gräsyta
- Sandyta
- Yta för basket
- Grusyta
- Markplattor
- Träd
- Buskar
- Nytt träd
- Staket/Stängsel
- Stödmur
- Fastighetsgräns
- TEXT** Befintligt
- TEXT** Förslag på åtgärder

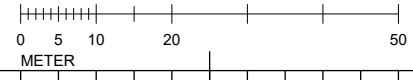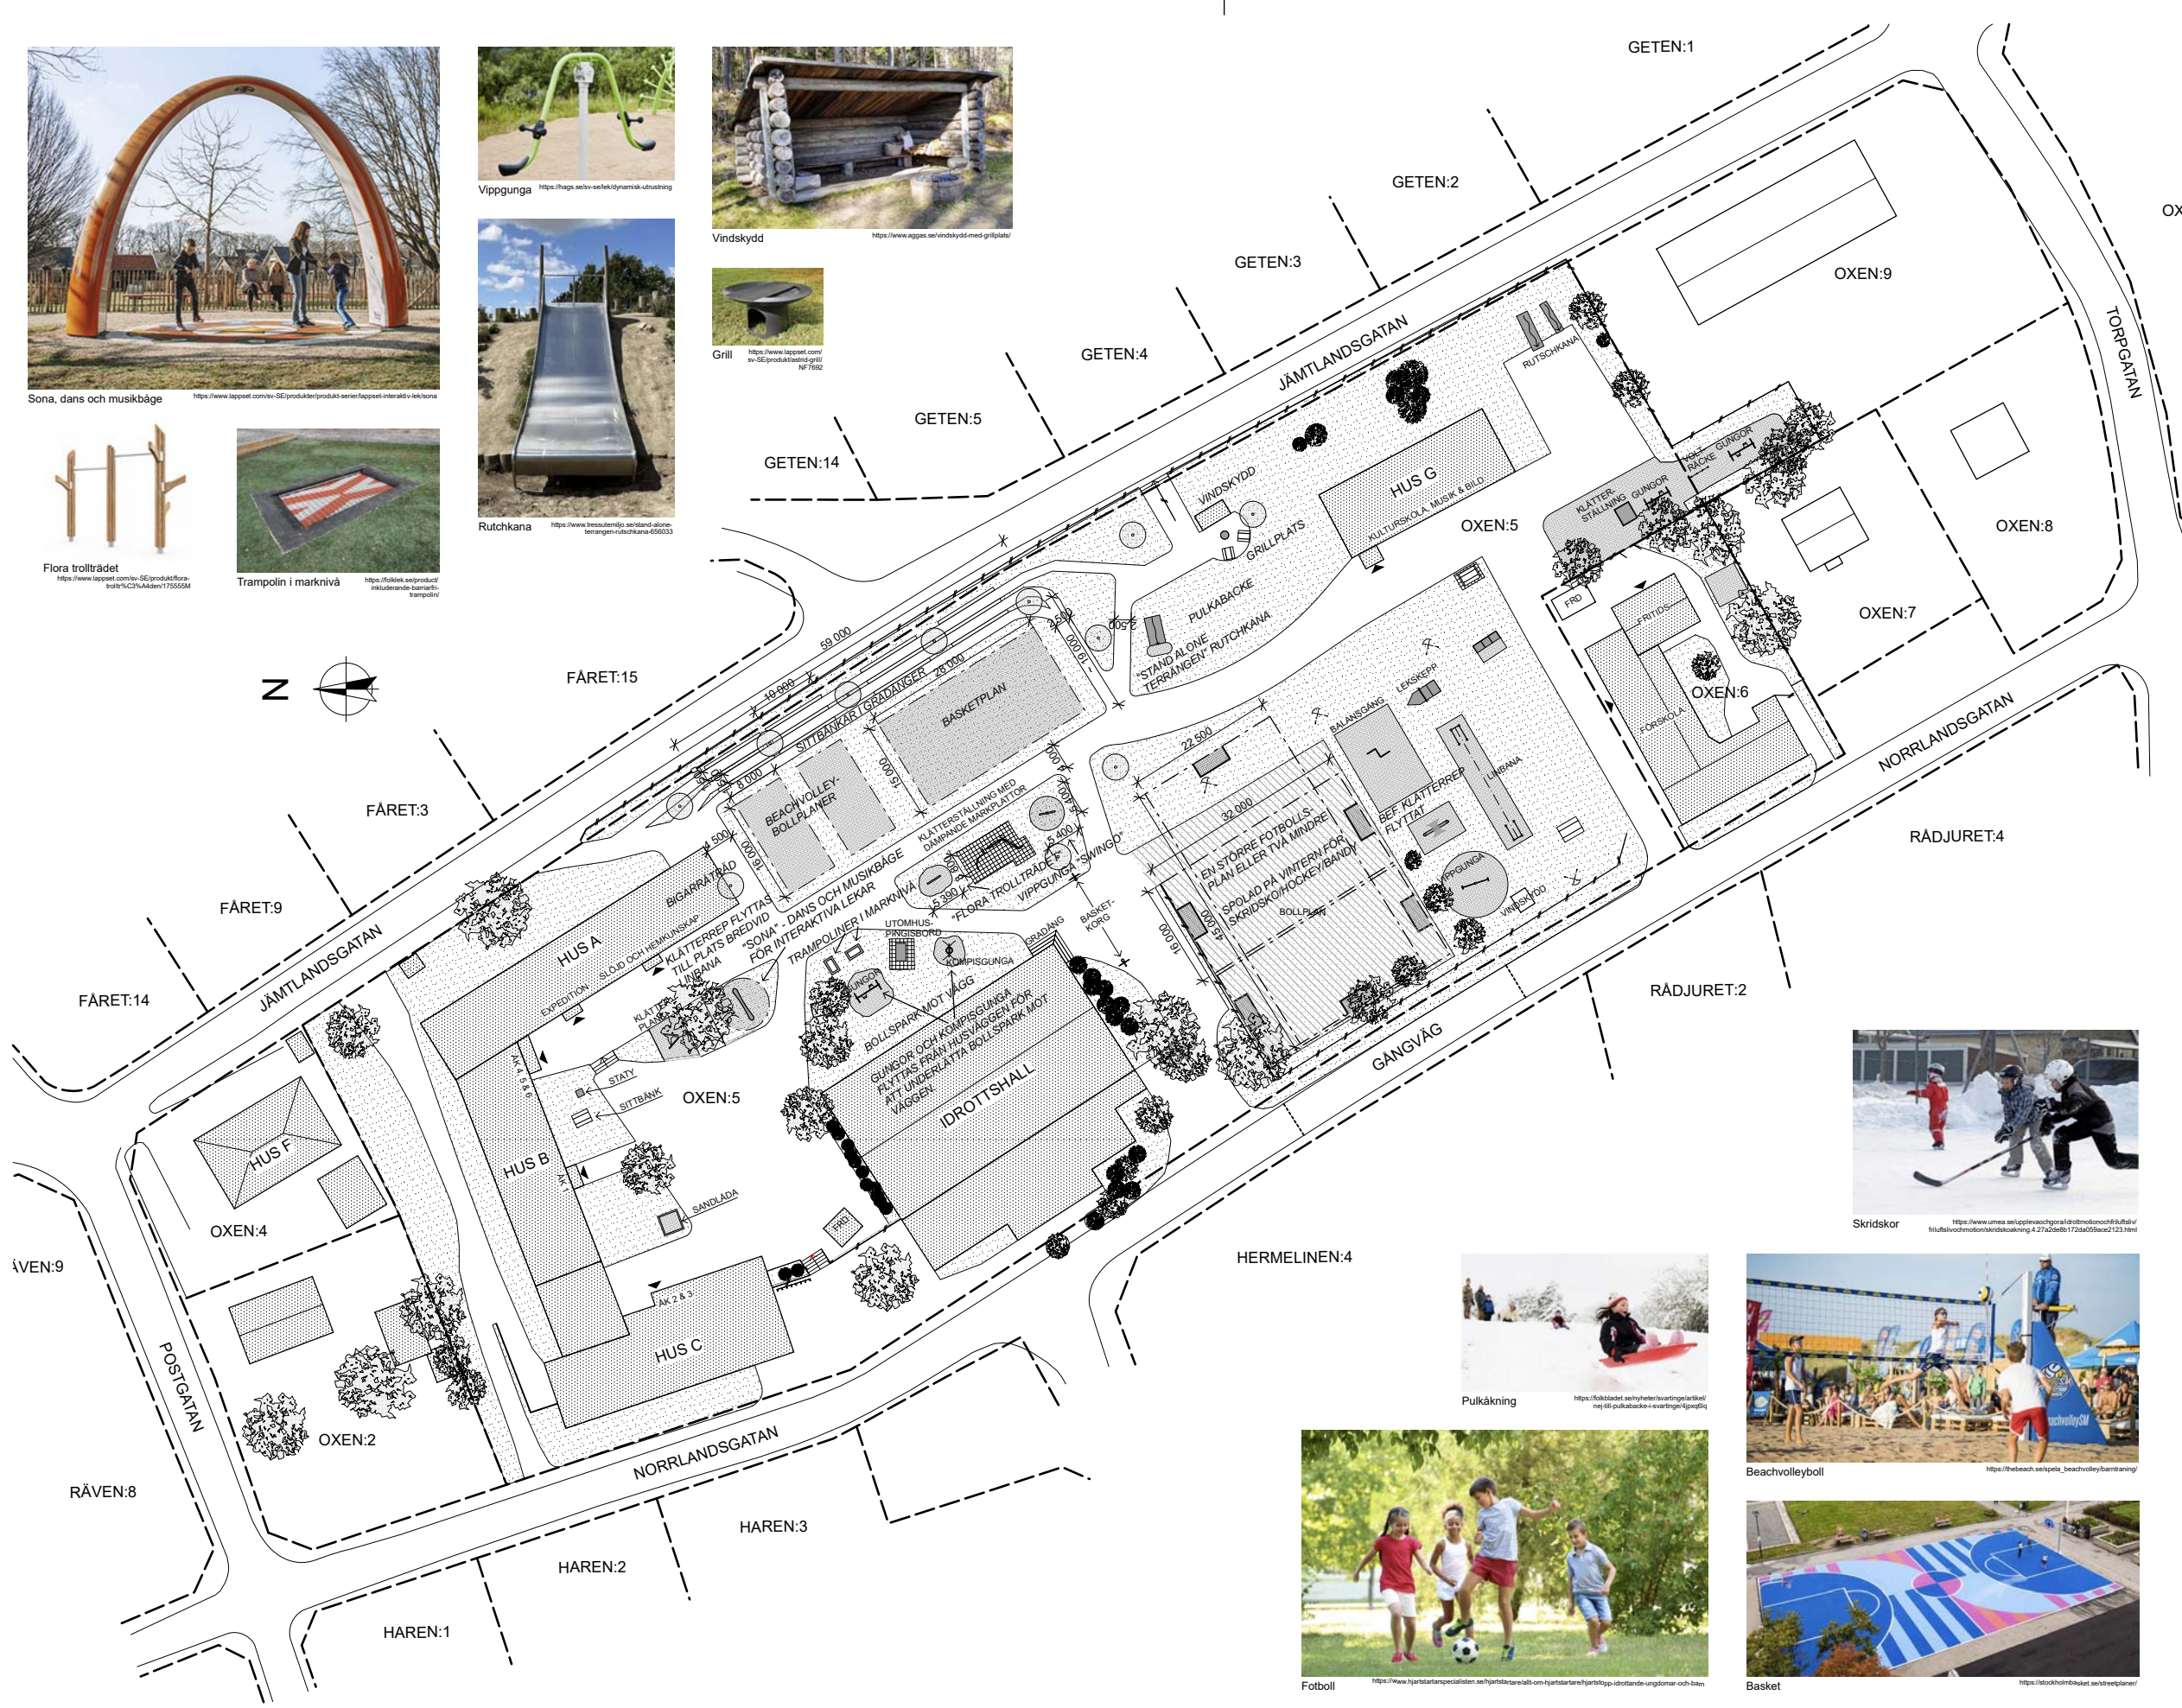

Skridskor



Pulkåkning



Beachvolleyboll



Fotboll



Basket

FÖRHANDSKOPIA 2024-06-26

OBS!
Situationsplan är upprättat utifrån äldre ritningsunderlag, måttakerhet och exakta fastighetsgränser kan ej garanteras. Lekturstyrning/sittor/marktytor och gångstråk är inritade från orthophoto och placeringar är därmed approximerade.

BET	ÄNDRING AVSER	DATUM	Sign.
-----	---------------	-------	-------

SKISSFÖRSLAG

 Bräcke kommun

OXEN:5
BRÄCKE KOMMUN

BRÄCKE SKOLA

SKISSFÖRSLAG SITUATIONSPLAN

Gisteråsjostrand
Arkitektur AB
 Akademiegatan 4F
 831 40 Östersund
 063-57 00 90
 www.gisterasjostrand.se

UPPDRAG NR 24-4494-211	RITAD AV CASA	HANDLAGGARE CHEL
DATUM 2023-XX-XX	ANSVARIG CHRISTEL ELVSGÅRD EKMAN	

SITUATIONSPLAN FÖRSLAG

SKALA 1:500	NUMMER A-01-1-002	BET
----------------	-----------------------------	-----

0:20240304-4494-211 - Bräcke Skola 01_CAD004_PROJEKTERING\Bräcke skola_aktionerplan_Förslag.pptx

PLOT: 20240626_1654