


GRUNDKARTA över

Ubyn 2:119 m.fl.

Bräcke kommun, Jämtlands län

Karttyp, användningsområde Grundkarta för upprättande av detaljplan		Proj.nr. 1046935	
Område Viken, Gällö			
Koordinatsystem i plan SWEREF 99 15 45	Höjdsystem RH2000	Karttecken HMK	Skala 1:2000
Detaljinformation, aktualitet 2022-12-21	Fastighetsredovisning, aktualitet 2022-12-21		
Fullständighet <input checked="" type="checkbox"/> All information av betydelse för tillämpningsområde redovisas <input type="checkbox"/> Mindre betydelsefull information utelämnas			
Aktualitetsstandard <input checked="" type="checkbox"/> Allt kartinnehåll är kontrollerat vid angiven tidpunkt <input type="checkbox"/> Visst preciserat kartinnehåll är kontrollerat vid angiven tidpunkt			
Ursprung, framställningsmetod Markmodell framställd av NH-data från Lantmäteriet (flygning genomförd november 2012). Detaljer, inom planerat planområde, från terestär mätning med GNSS (NRTK) och totalstation. Detaljer utanför planområdet hämtade från Lantmäteriets fastighetskarta. Ledningsinformation hämtad från Jämtkraft, Skanova, Härjeans Nät, IP-Only och Bräcke kommun.			
Grundkartan upprättad 2021-03-10, rev 2021-05-25, 2022-05-23 och 2022-12-21			
Marcus Bäckström Mätningssingenjör			

Fastighets- och traktgränser, inom det planerade planområdet, där det inte gick att hitta gränsmarkeringar i fält eller det fanns möjlighet att transformera gränspunkter från förrättningsakter redovisas som osäkra i kartan och det bör göras en gränsbestämning av Lantmäteriet om gränserna är av betydelse för planarbetet.

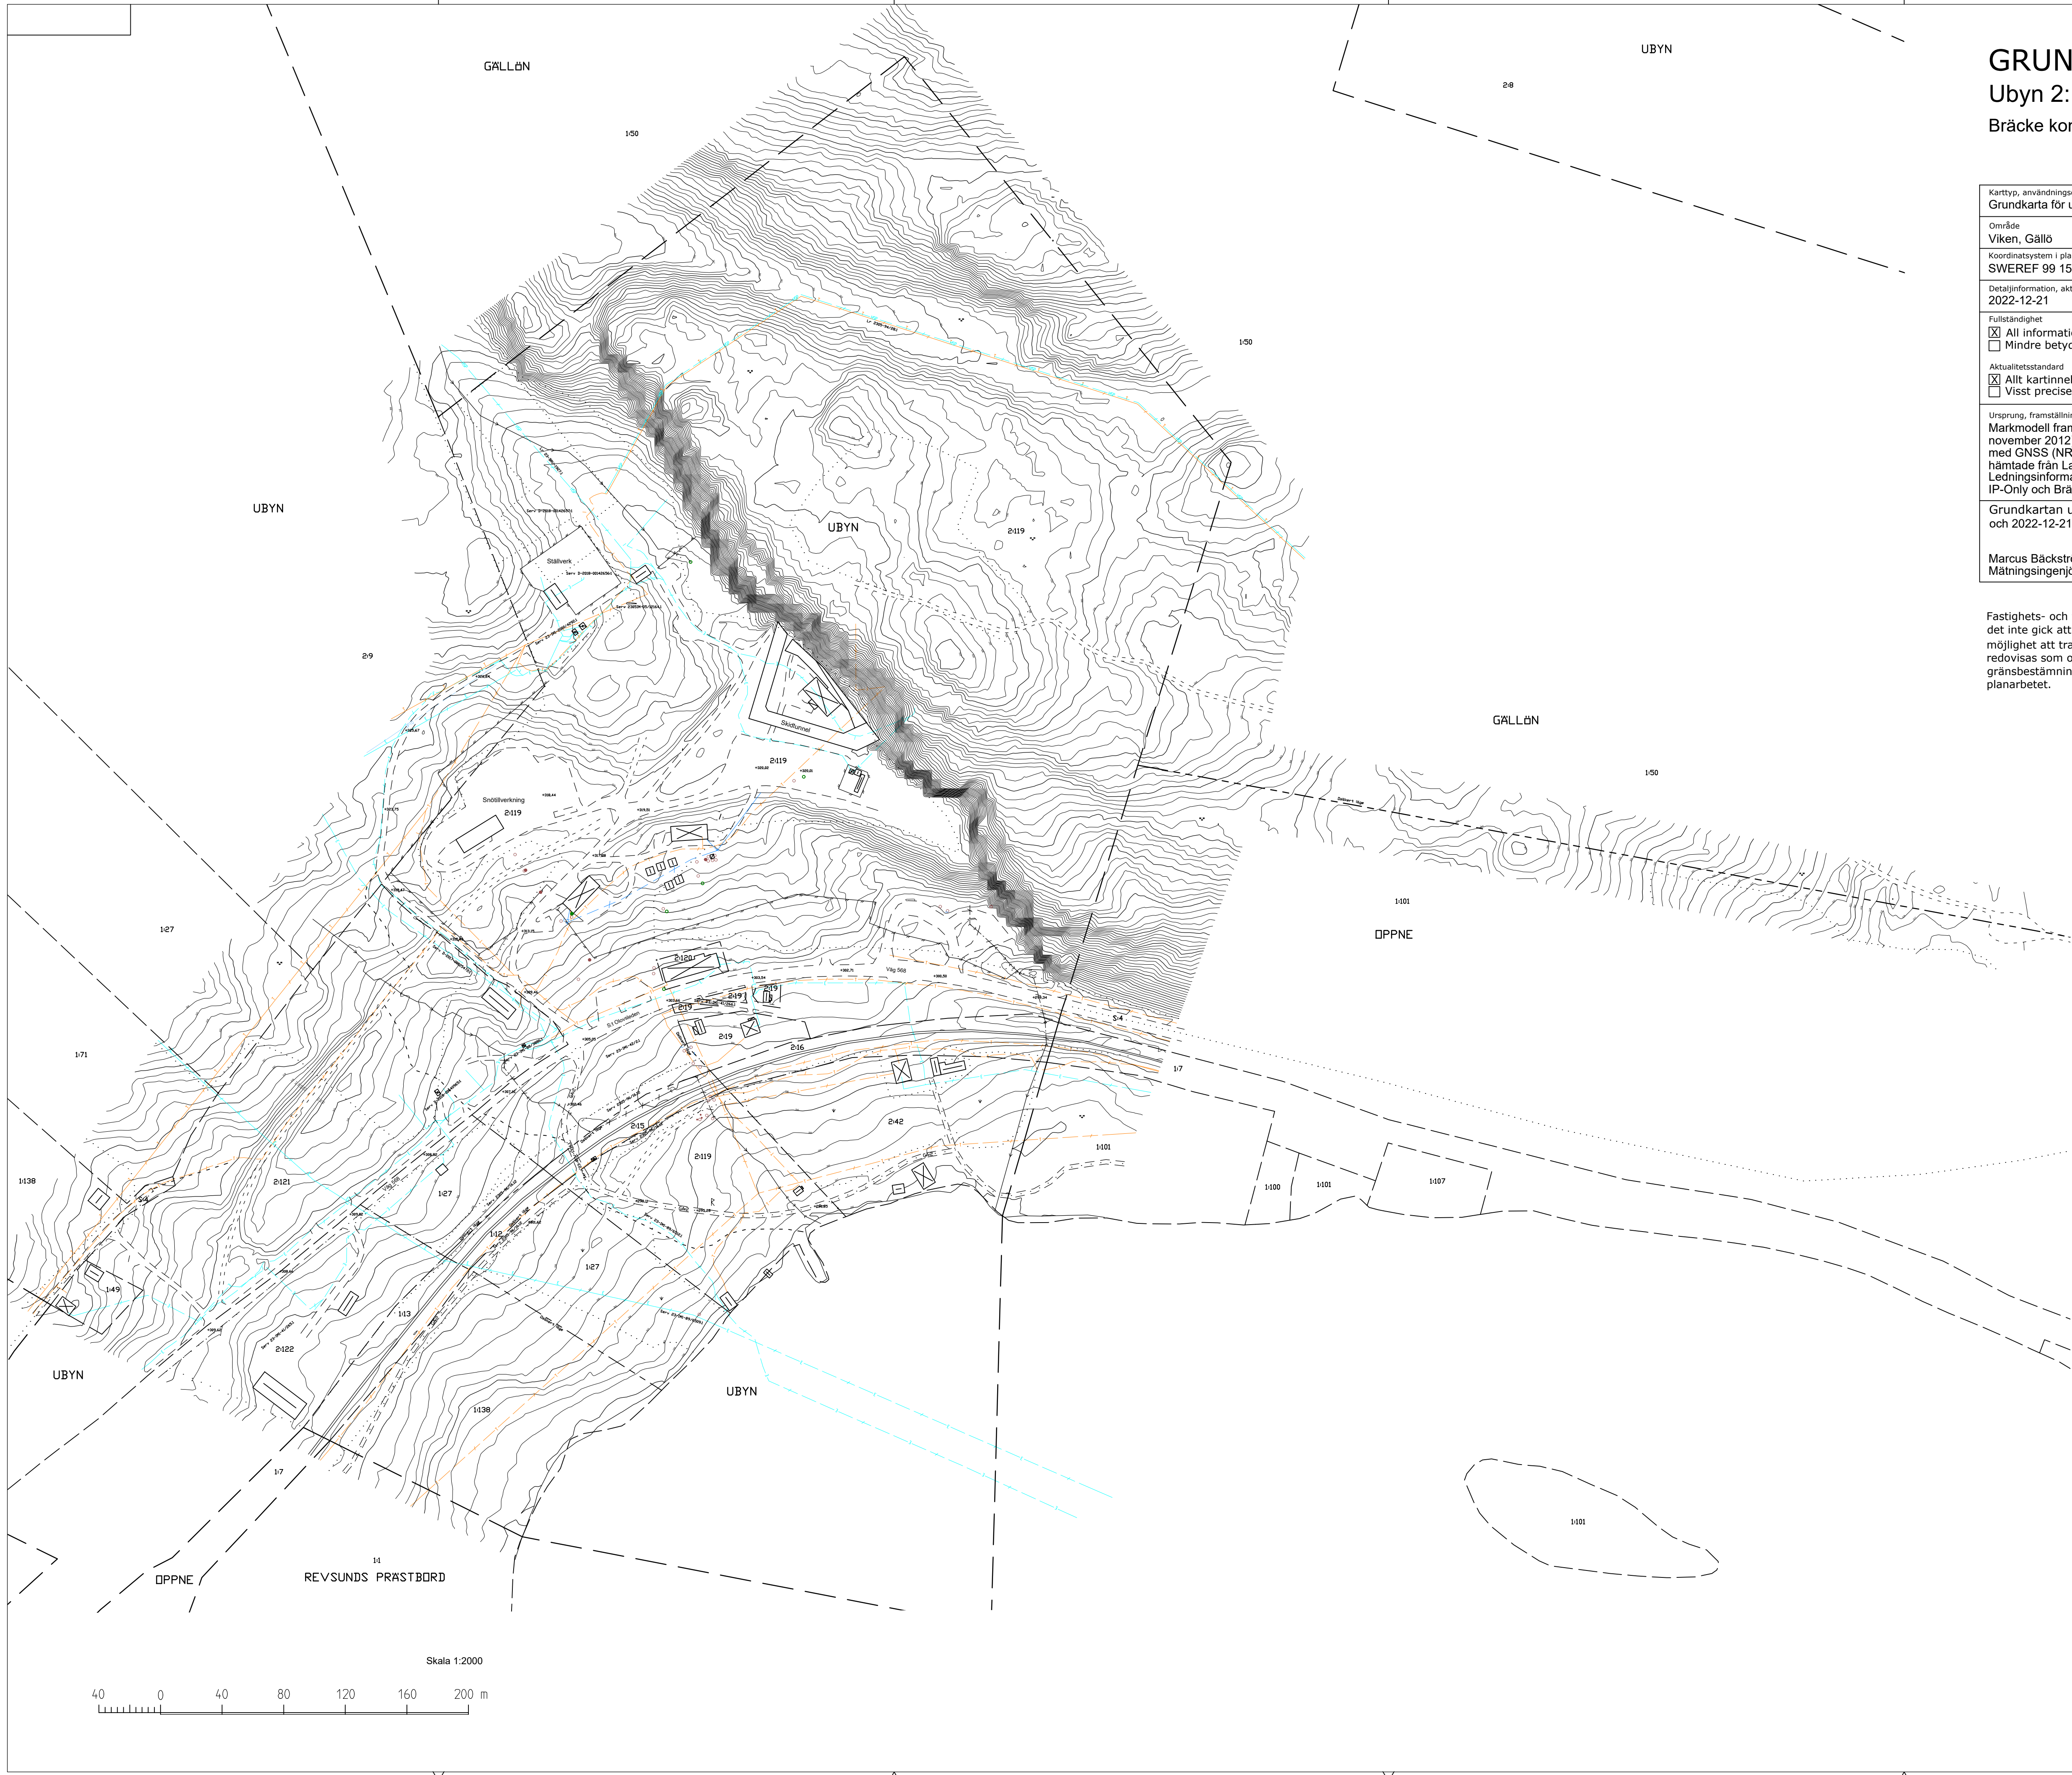

Teckenförklaring	
	Traktgräns
	Fastighetsgräns
	Traktgräns (osäker)
	Fastighetsgräns (osäker)
	Agoslagsgräns
	Järnvägsgräns
	Stig/Skoterled
	Vägkant
	Traktorvägkant
	Vägtrumma
	Staket
	Bäck/dike
	Strandkant
	Höjdkurvor
	EI, luftledning
	Elkabel (osäker läge)
	Tele, luftledning
	Telekabel (osäker läge)
	Optokabel (osäker läge)
	Högspänningsledning
	Vattenledning (osäker läge)
	Traktnamn
	Fastighetsnummer
	Gemensamhetsanläggning
	Servitut
	Ledningsrätt
	Byggnader (takfot)
	Skärmtak
	Husgrund
	Äng, Blandskog
	Brunnar
	Ventil
	Inmätt gränsmarkering
	Markhöjd
	Koordinatkruss

